
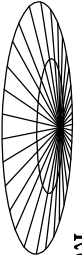


PLAN DE VENTE  
HAUTS-BOIS DE SHANNON (HIRONDELLES PHASE 2)

TERRAINS DESSERVIS PAR L'AQUEDUC MUNICIPAL  
BIENVENUE AUX AUTO-CONSTRUCTEURS

MAXIME DOYON  
maxime@gestionart.ca  
TEL.: 418-907-2030

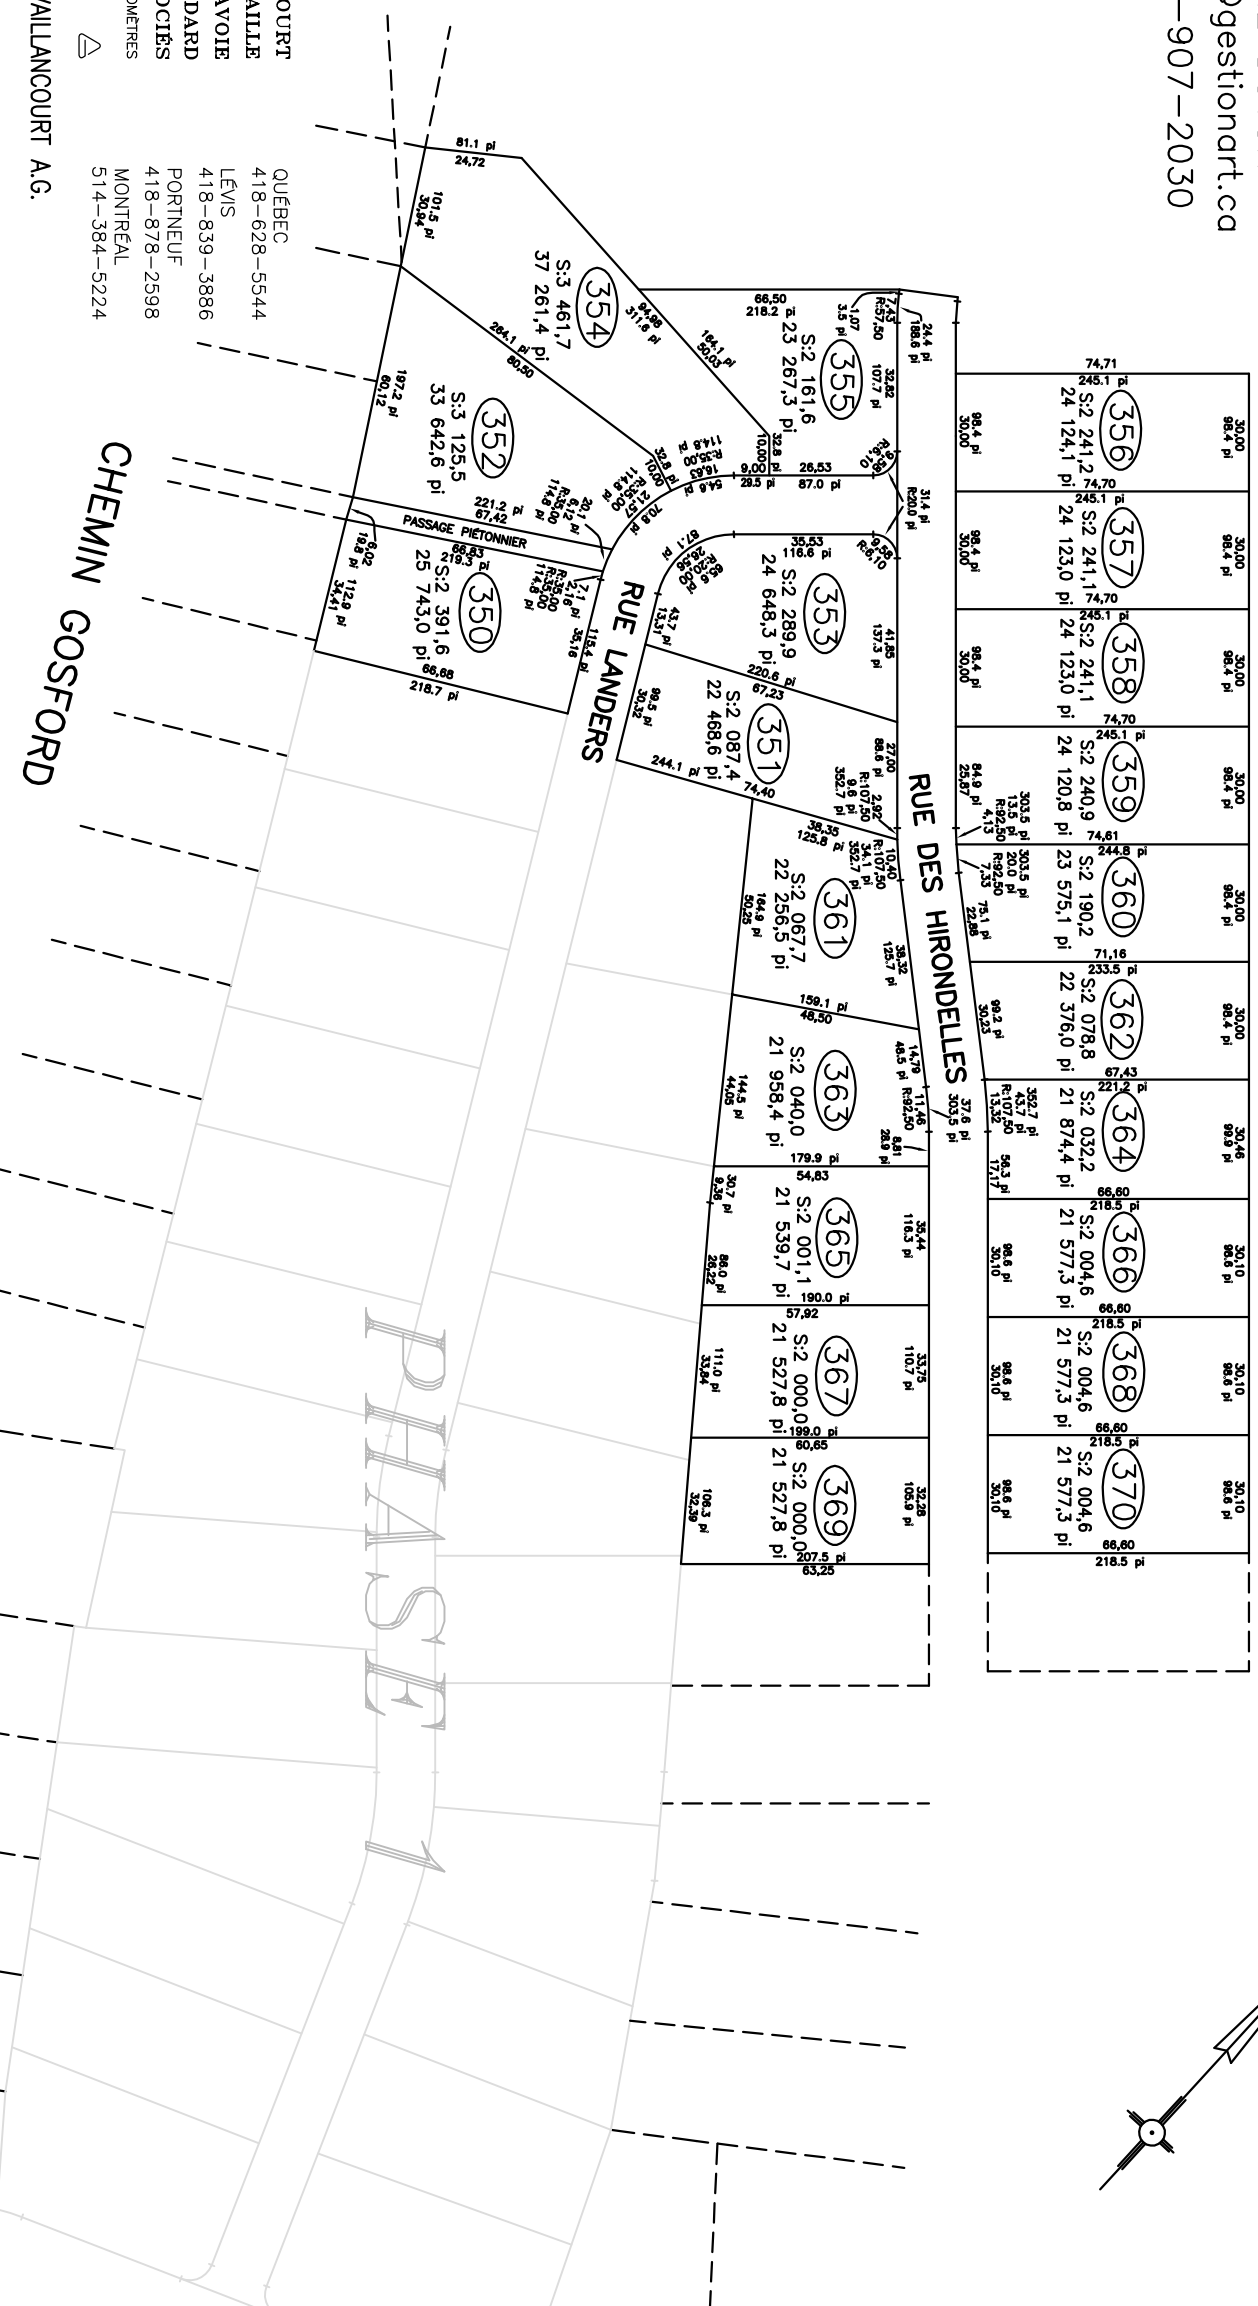

VAILLANCOURT  
ROBTAILLE  
SAVOIE  
BÉDARD  
ET ASSOCIÉS  
ARRENTIERS-GÉOMÈTRES

QUÉBEC  
418-628-5544  
LÉVIS  
418-839-3886  
PORTNEUF  
418-878-2598  
MONTREAL  
514-384-5224

DENIS VAILLANCOURT A.G.